


INFRASTRUCTURE

COURCY
 Lot : 7
 Surface : 559 m²
 Surface plancher : 223 m²

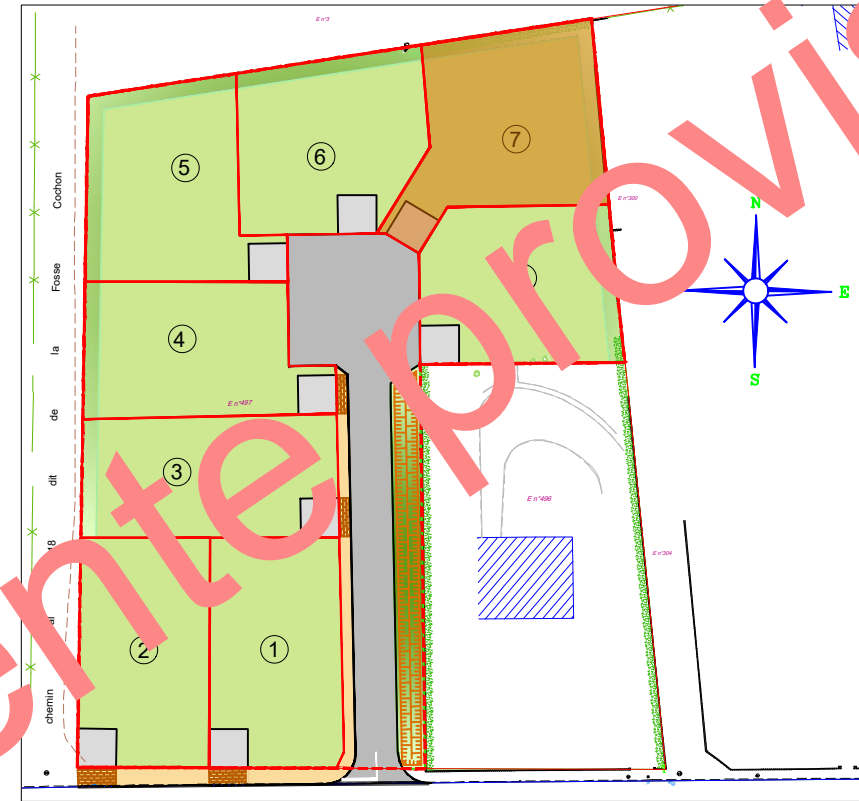


**Lotissement de 8 parcelles
 sur la commune de Courcy
 Plan de vente provisoire**

NOTA: Le présent plan ne constitue pas un document technique ayant valeur de plan d'exécution, mais un document administratif. GNAT Ingénierie dégage toute sa responsabilité sur l'utilisation de ce plan pour la réalisation des travaux

INDICE	MODIFICATIONS	DATE	DESS.

PHASE	N° DOSSIER	
-	18.51.018	
CHEF DE PROJET	DESSINE PAR	
A. BOULAIN	C. HIL	
REF INFO	ECHELLE	
—	1/200	
INDICE	DATE	
A B	07/08/2018	
C D		
E F		
G H		07

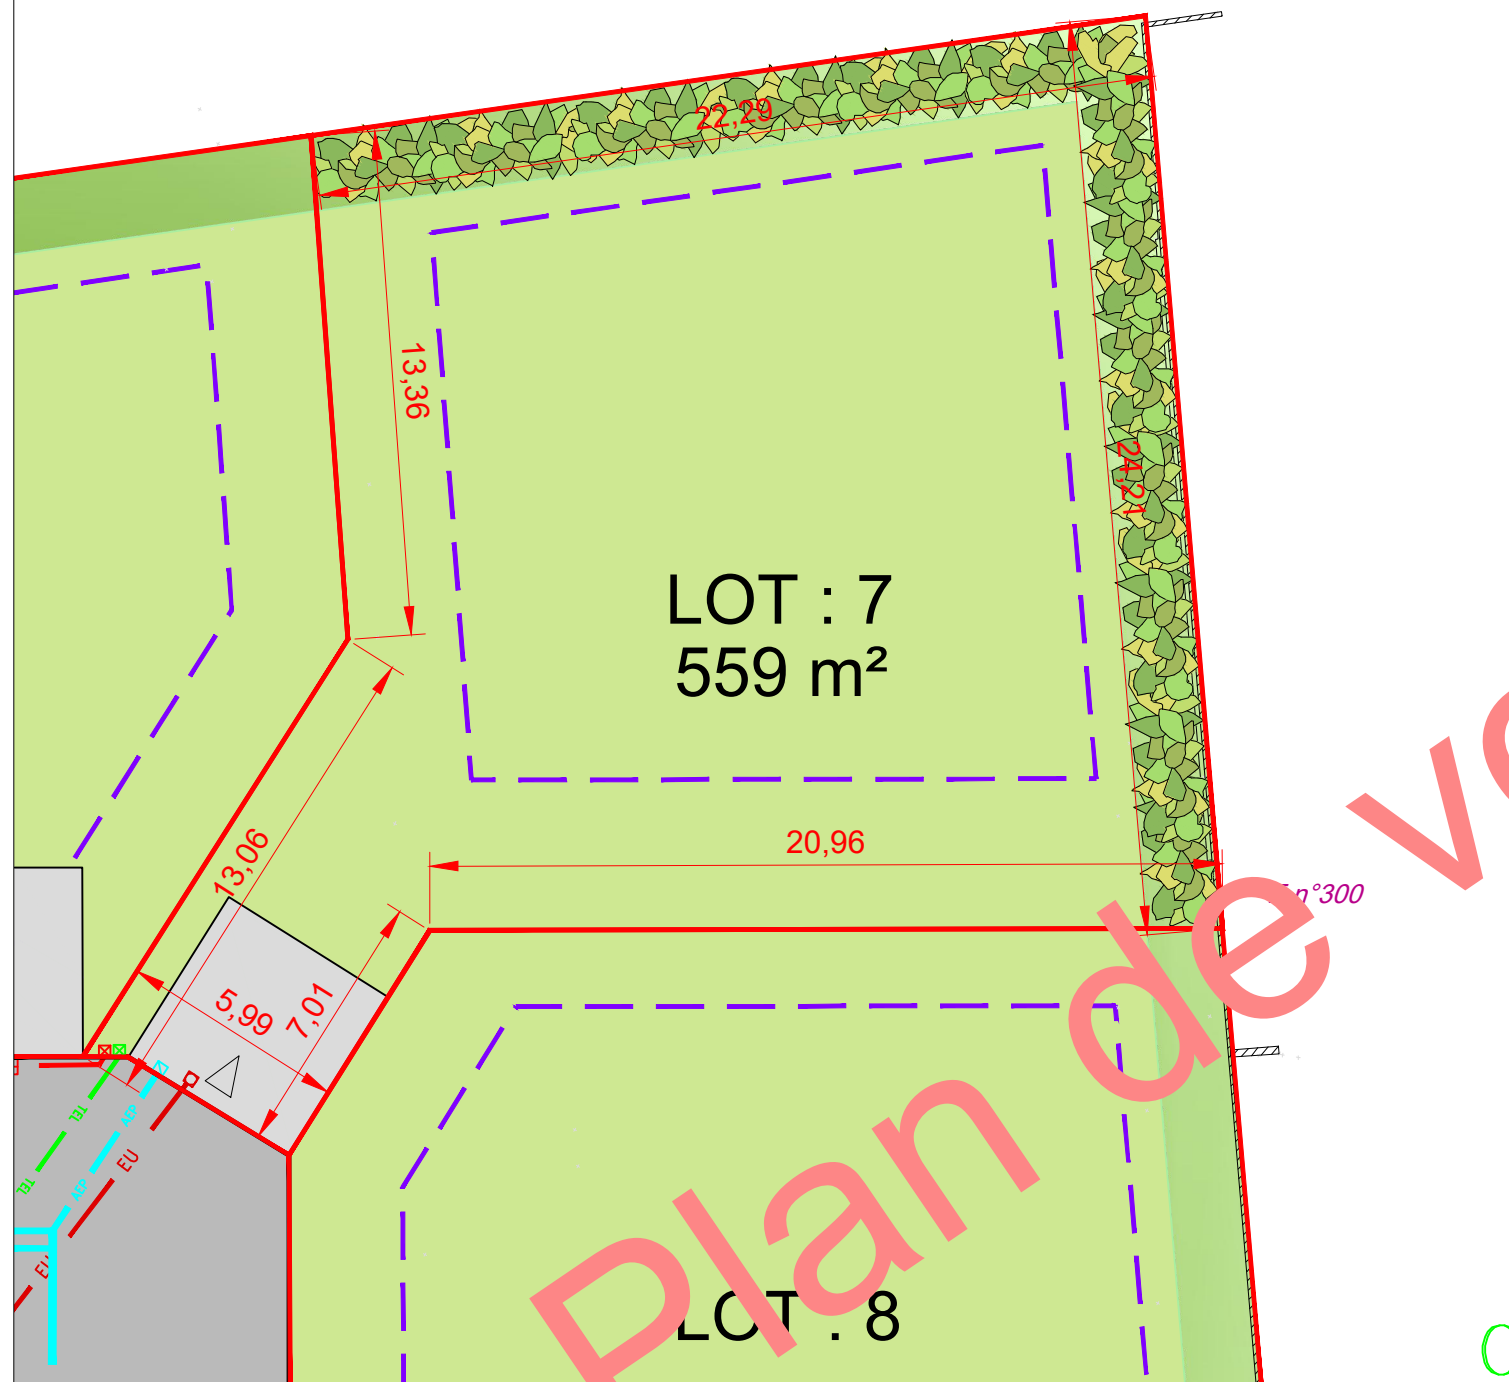

LEGENDE RESEAUX :
L'emplacement des réseaux est à titre indicatif

- Regard de Brt. EU
- Regard de Brt. Eau potable
- ⊠ Coffret EDF
- ⊠ Regard Télécom

LEGENDE :

- △ Accès au lot
- Stationnement privatif
- Espaces verts (privés) (entretenus par l'acquéreur)