


**Lieudit "Le Bauchet"**

Lot n°5  
Superficie mesurée = 800m²  
(à confirmer après bornage)

# LOTISSEMENT "LE BAUCHET" PLAN DE VENTE PROVISOIRE

Permis d'Aménager n°PA 051 450 17 K0001 délivré le 12 février 2018

**Plan de situation**  
ECHELLE: 1/1000

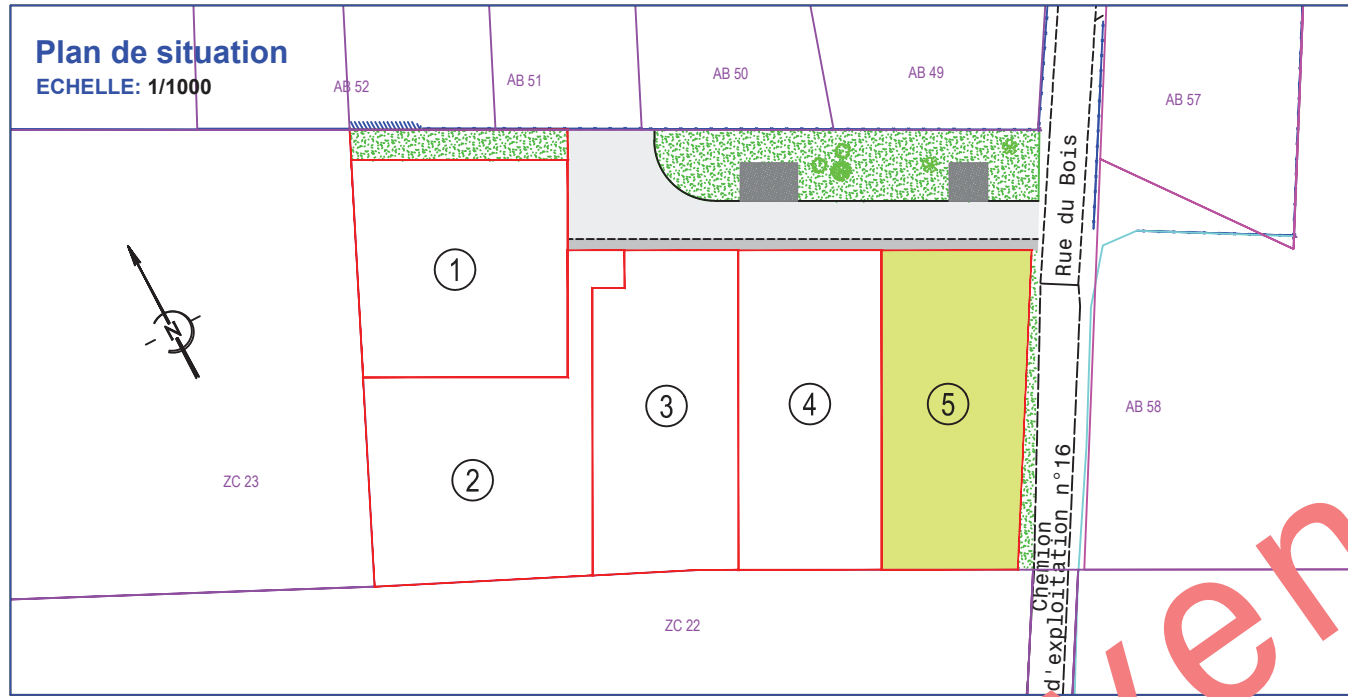

**INDICES DU PLAN**

Indice	Date	Intervenant	Modification
0	08/11/2016	SL	Plan de vente provisoire
A	25/01/2017	SL	Plan de vente provisoire
B	12/04/2018	SL	Plan de vente provisoire après acceptation du PA n°051 450 17 K0001 délivré le 12 février 2018
C			
D			

**LEGENDE**

- Limites parcellaires rétablies d'après archives
- Limite de division
- Limite de 3m par rapport à la limite de division
- Stationnement privée ( 3 places ) et accès au lot
- Zone non constructible (5m de l'emprise du domaine public)
- Réseau AEP (position à confirmer après travaux)
- Réseau électrique (position à confirmer après travaux)
- Réseau EU (position à confirmer après travaux)
- Réseau télécom (position à confirmer après travaux)
- Borne et piquet implanté le 13 mars 2017

**SYSTEMES DE RATTACHEMENT**

Planimétrique : LAMBERT 1 - PPM : -130

N° D'AFFAIRE : 160393/OD/SL

**Géomètres - Experts**

Ingénieurs INSA Strasbourg - SGT


SCP O. DUyme - E. VITTENET - M. RENFER  
14, avenue du Général De Gaulle - 51100 REIMS  
Tél : 03 26 47 22 77 - Fax : 03 26 47 28 47  
dvr.reims@geometre-expert.fr

Olivier **DUYME**  
Etienne **VITTENET**  
Marie **RENFER**

Archives BARNET - PELLETIER - GAUCHOUX

## Plan d'Ensemble

ECHELLE: 1/250

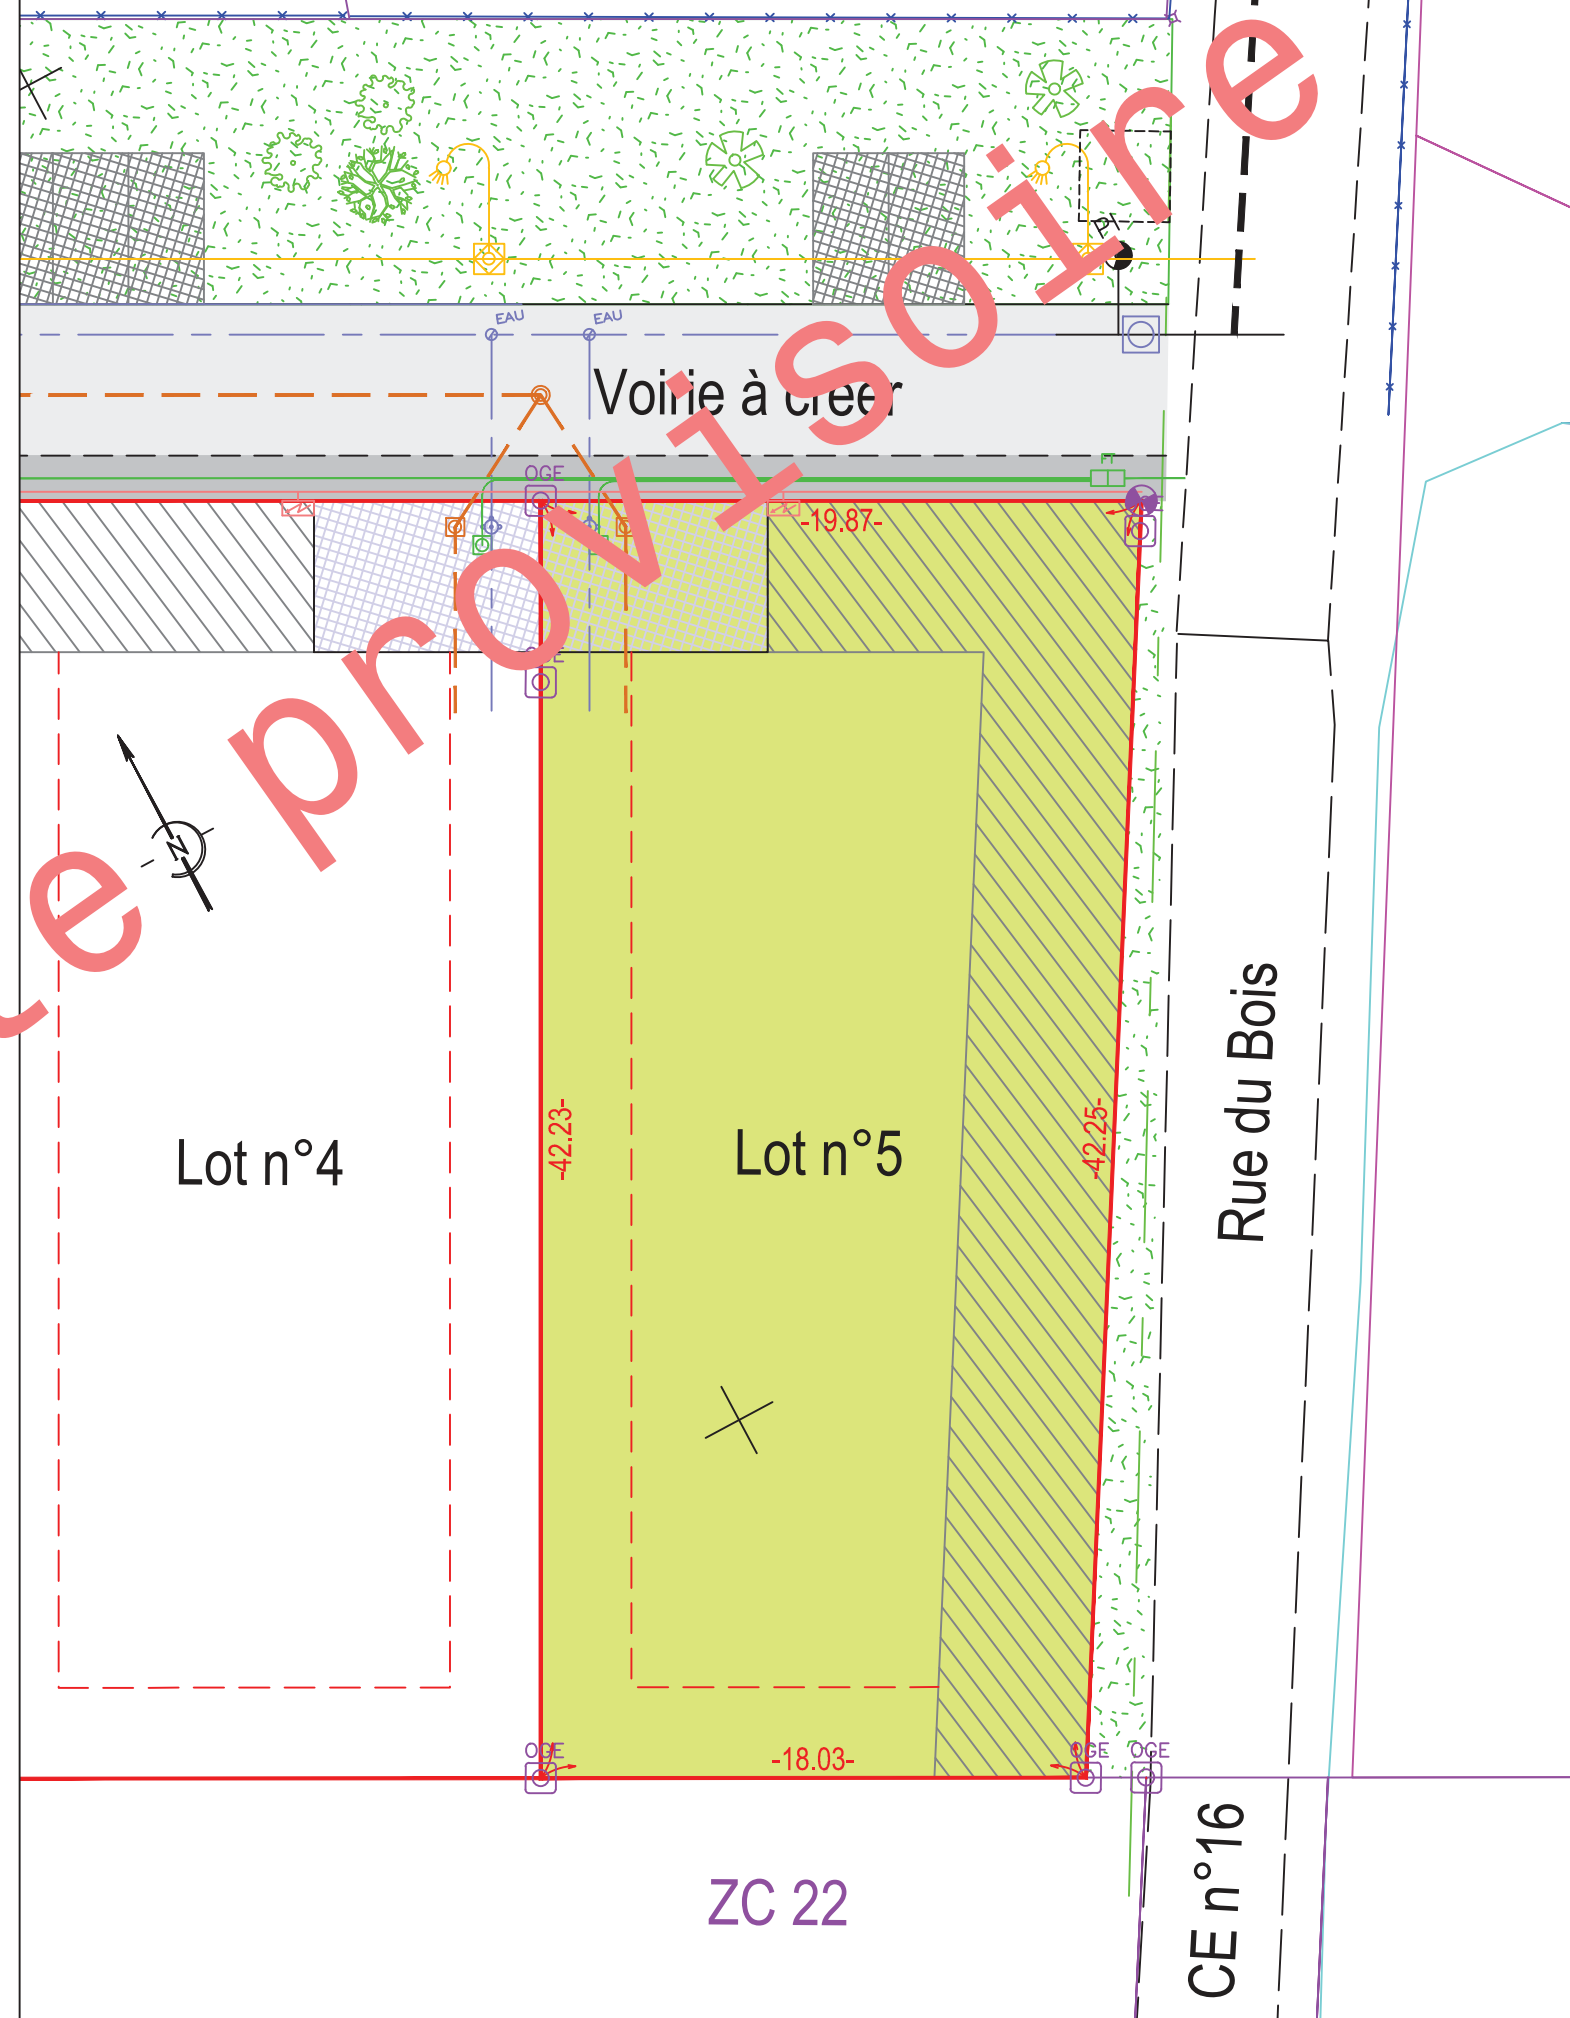

C:\Users\POSTE24\AppData\Local\Temp\AcPublish...3856\160393\_Plan de vente.dwg Tracé le 12 Avr. 2018