
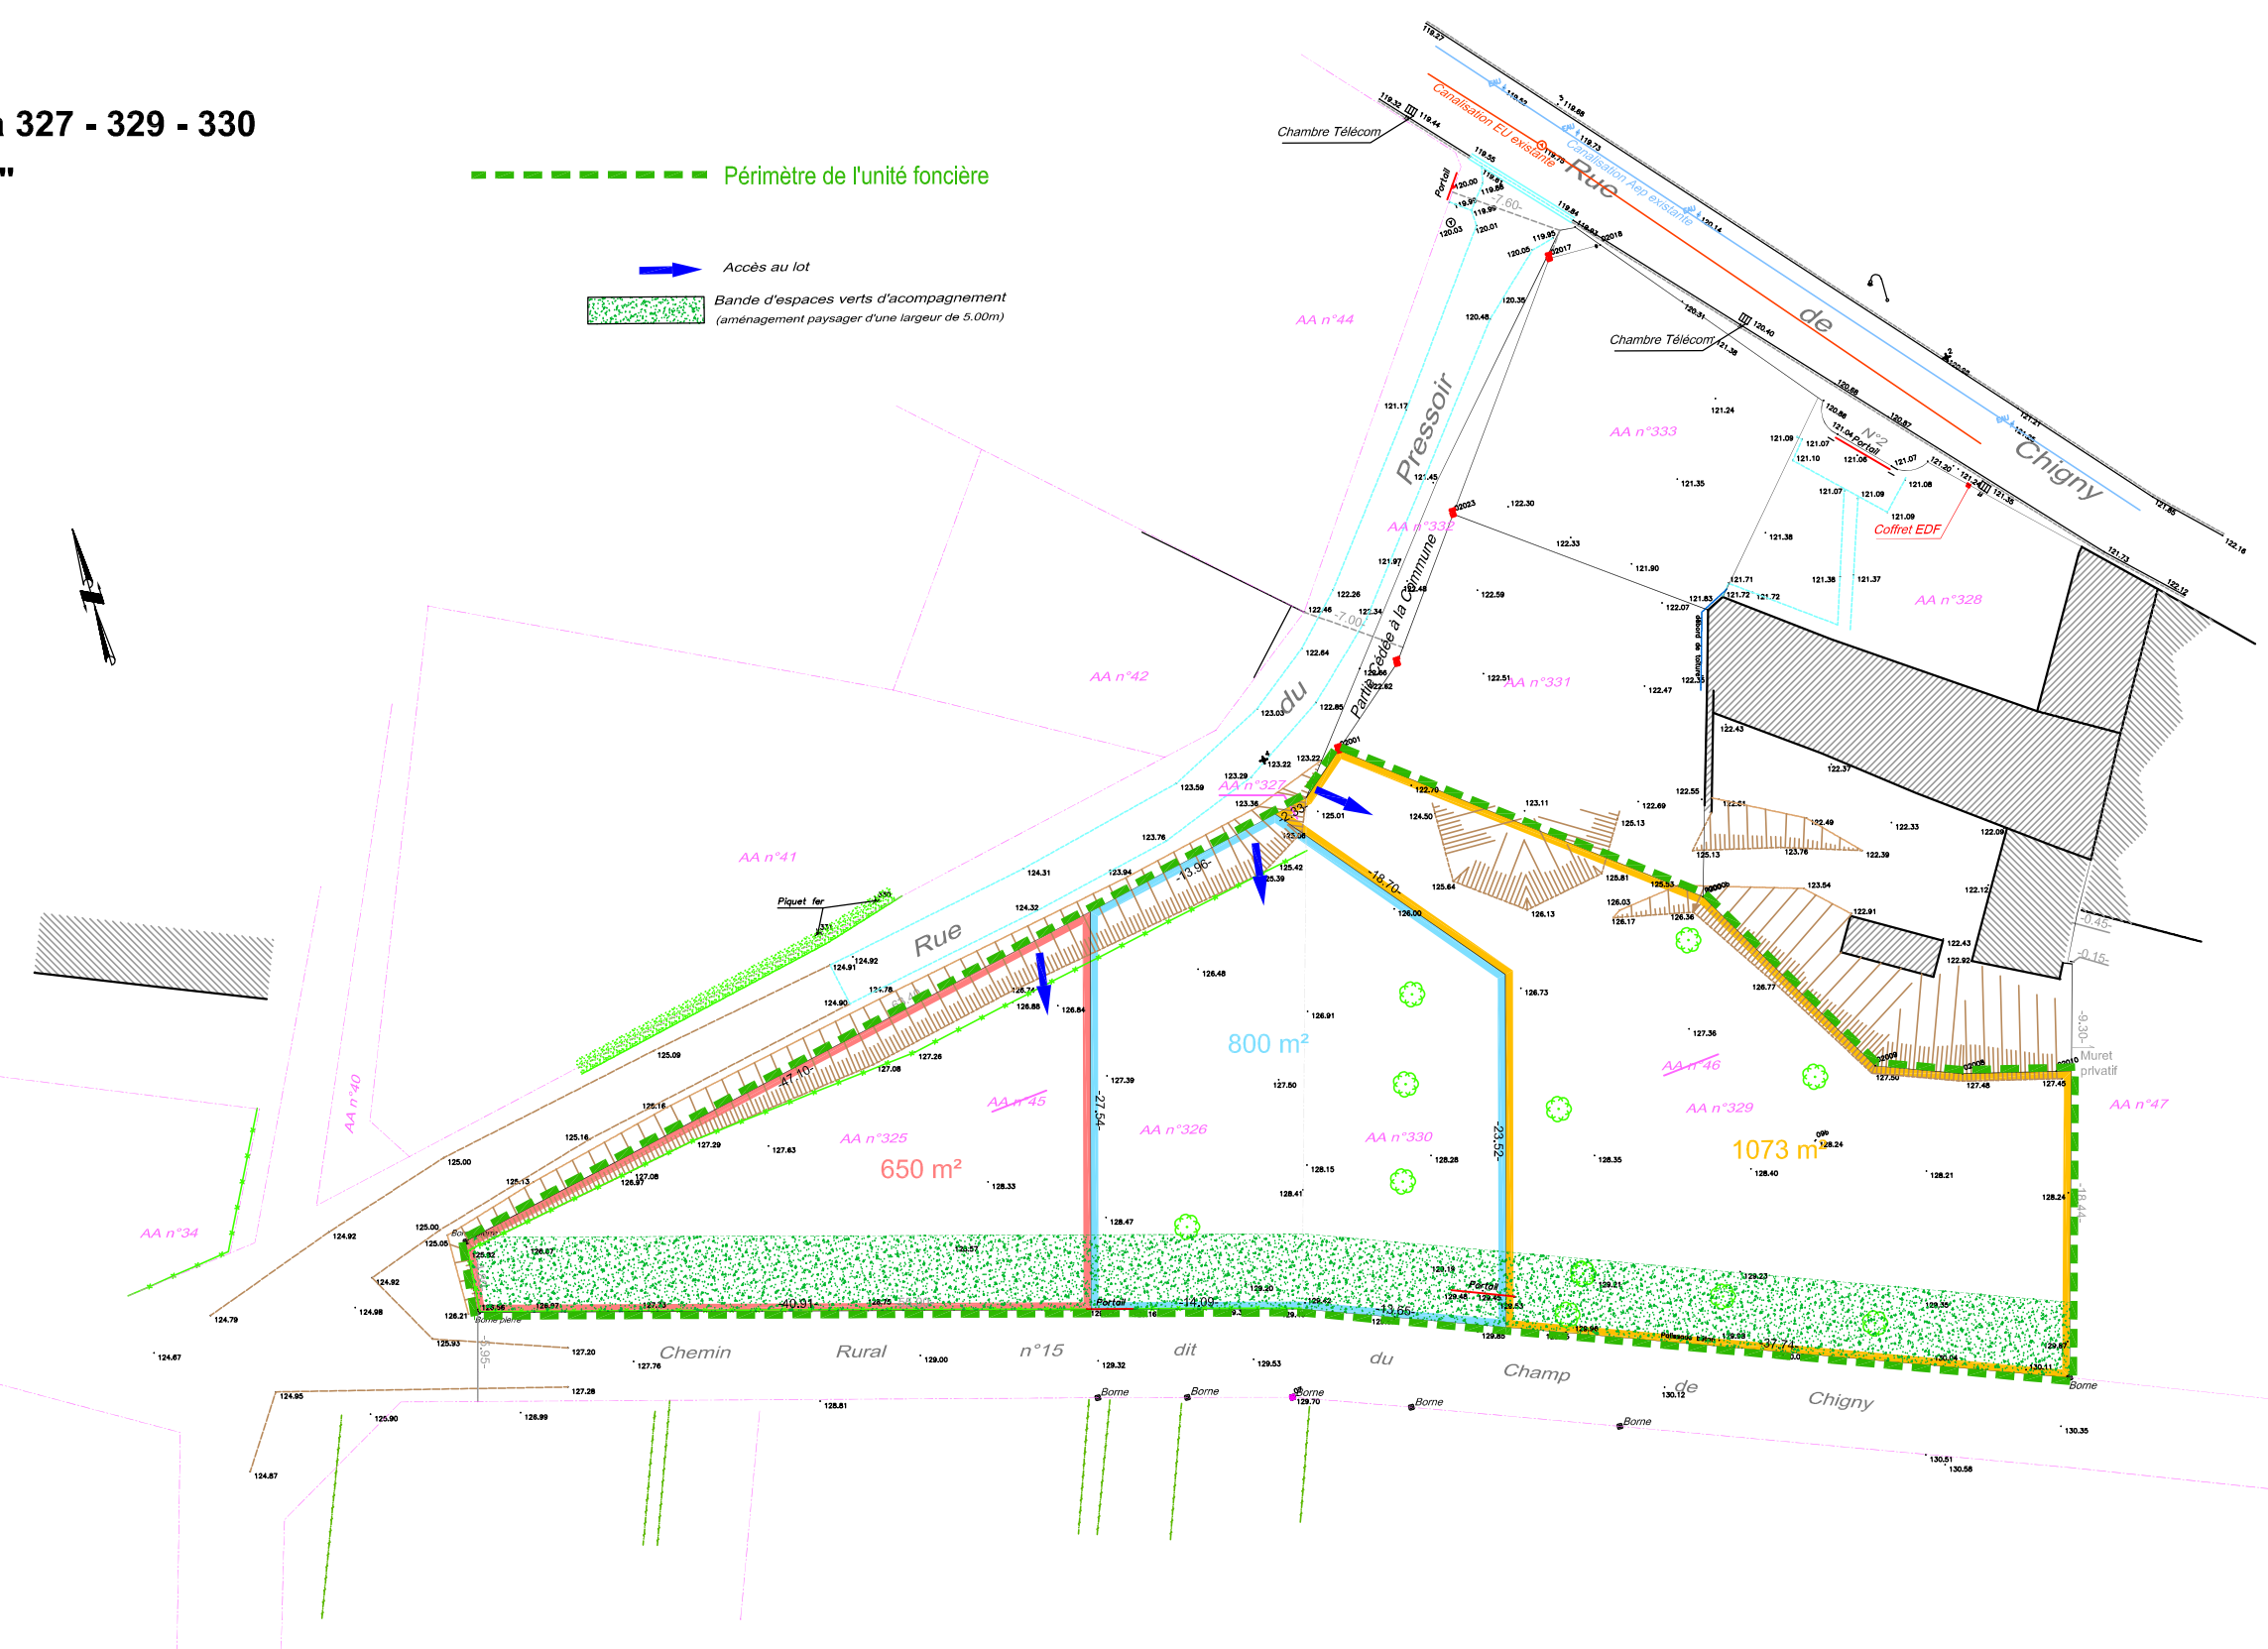


DEPARTEMENT DE LA MARNE
COMMUNE DE MONTBRE
PLAN COTE EN TROIS DIMENSIONS - DP10
 Indivision BARTHELEMY

Rue du pressoir
 Section AA, N°325 à 327 - 329 - 330
 Lieudit : "Le Village"

Echelle : 1/500

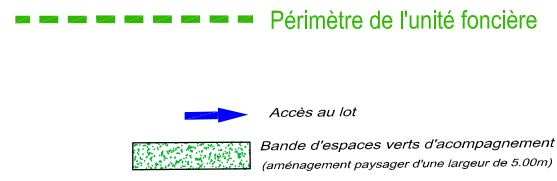

RÉFÉRENCES

N° AFFAIRE : 200016
 RÉF. / RESP. : AD/VC
 DATE : 27/01/2020

Cabinet
DUPONT RÉMY MIRAMON

REIMS (siège social)
 Parc d'Affaires Reims Champigny
 Allée Jean-Marie Amelin Bâtiment C
 51370 CHAMPIGNY
 Tél. :03 26 86 70 60
 Fax. :03 26 88 62 94
 e-mail :reims@drm-ge.fr