


**INFRASTRUCTURE**


LOTISSEMENT "LE BEAUCHET"  
Lot : 6  
Surface : 520 m<sup>2</sup>  
Surface plancher : 200 m<sup>2</sup>

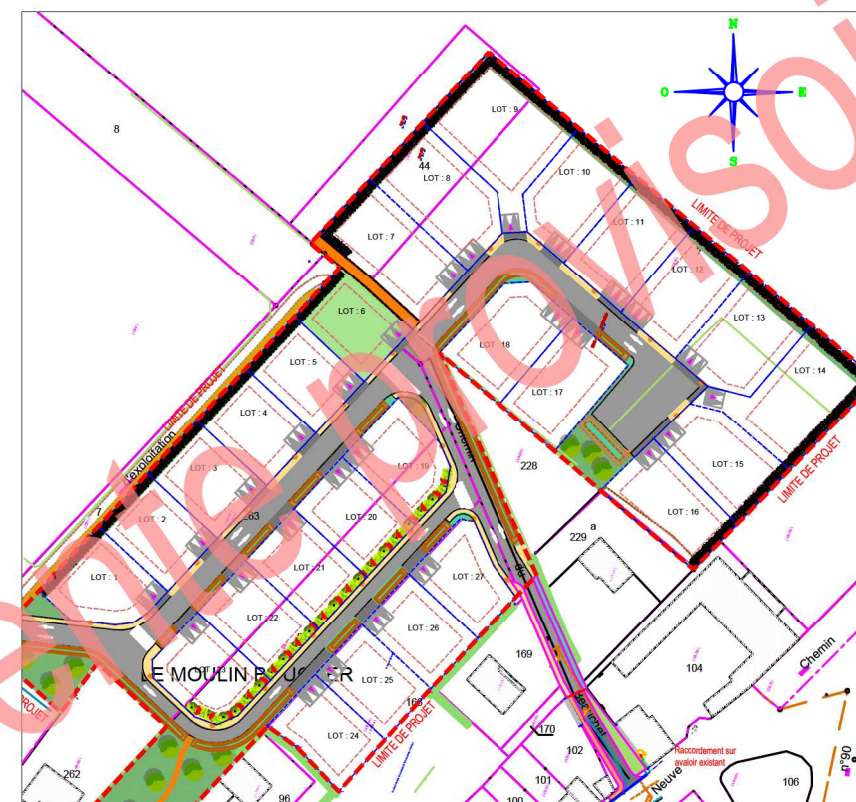

Lotissement de 27 parcelles  
sur la commune de Lavannes  
Plan de vente provisoire

NOTA: Le présent plan ne constitue pas un document technique ayant valeur de plan d'exécution, mais un document administratif. GNAT Ingénierie dégage toute sa responsabilité sur l'utilisation de ce plan pour la réalisation des travaux

PHASE		N° DOSSIER		
-		22.51.039		
CHEF DE PROJET		DESSINE PAR		
A. BOULAIN		C. HIL		
REF INFO		ECHELLE		
—		1/200		
INDICE		DATE		
A	B	25/01/2024		
C	D	<div style="border: 2px solid black; padding: 10px; text-align: center;"><h1>06</h1></div>		
E	F			
G	H			
INDICE				MODIFICATIONS

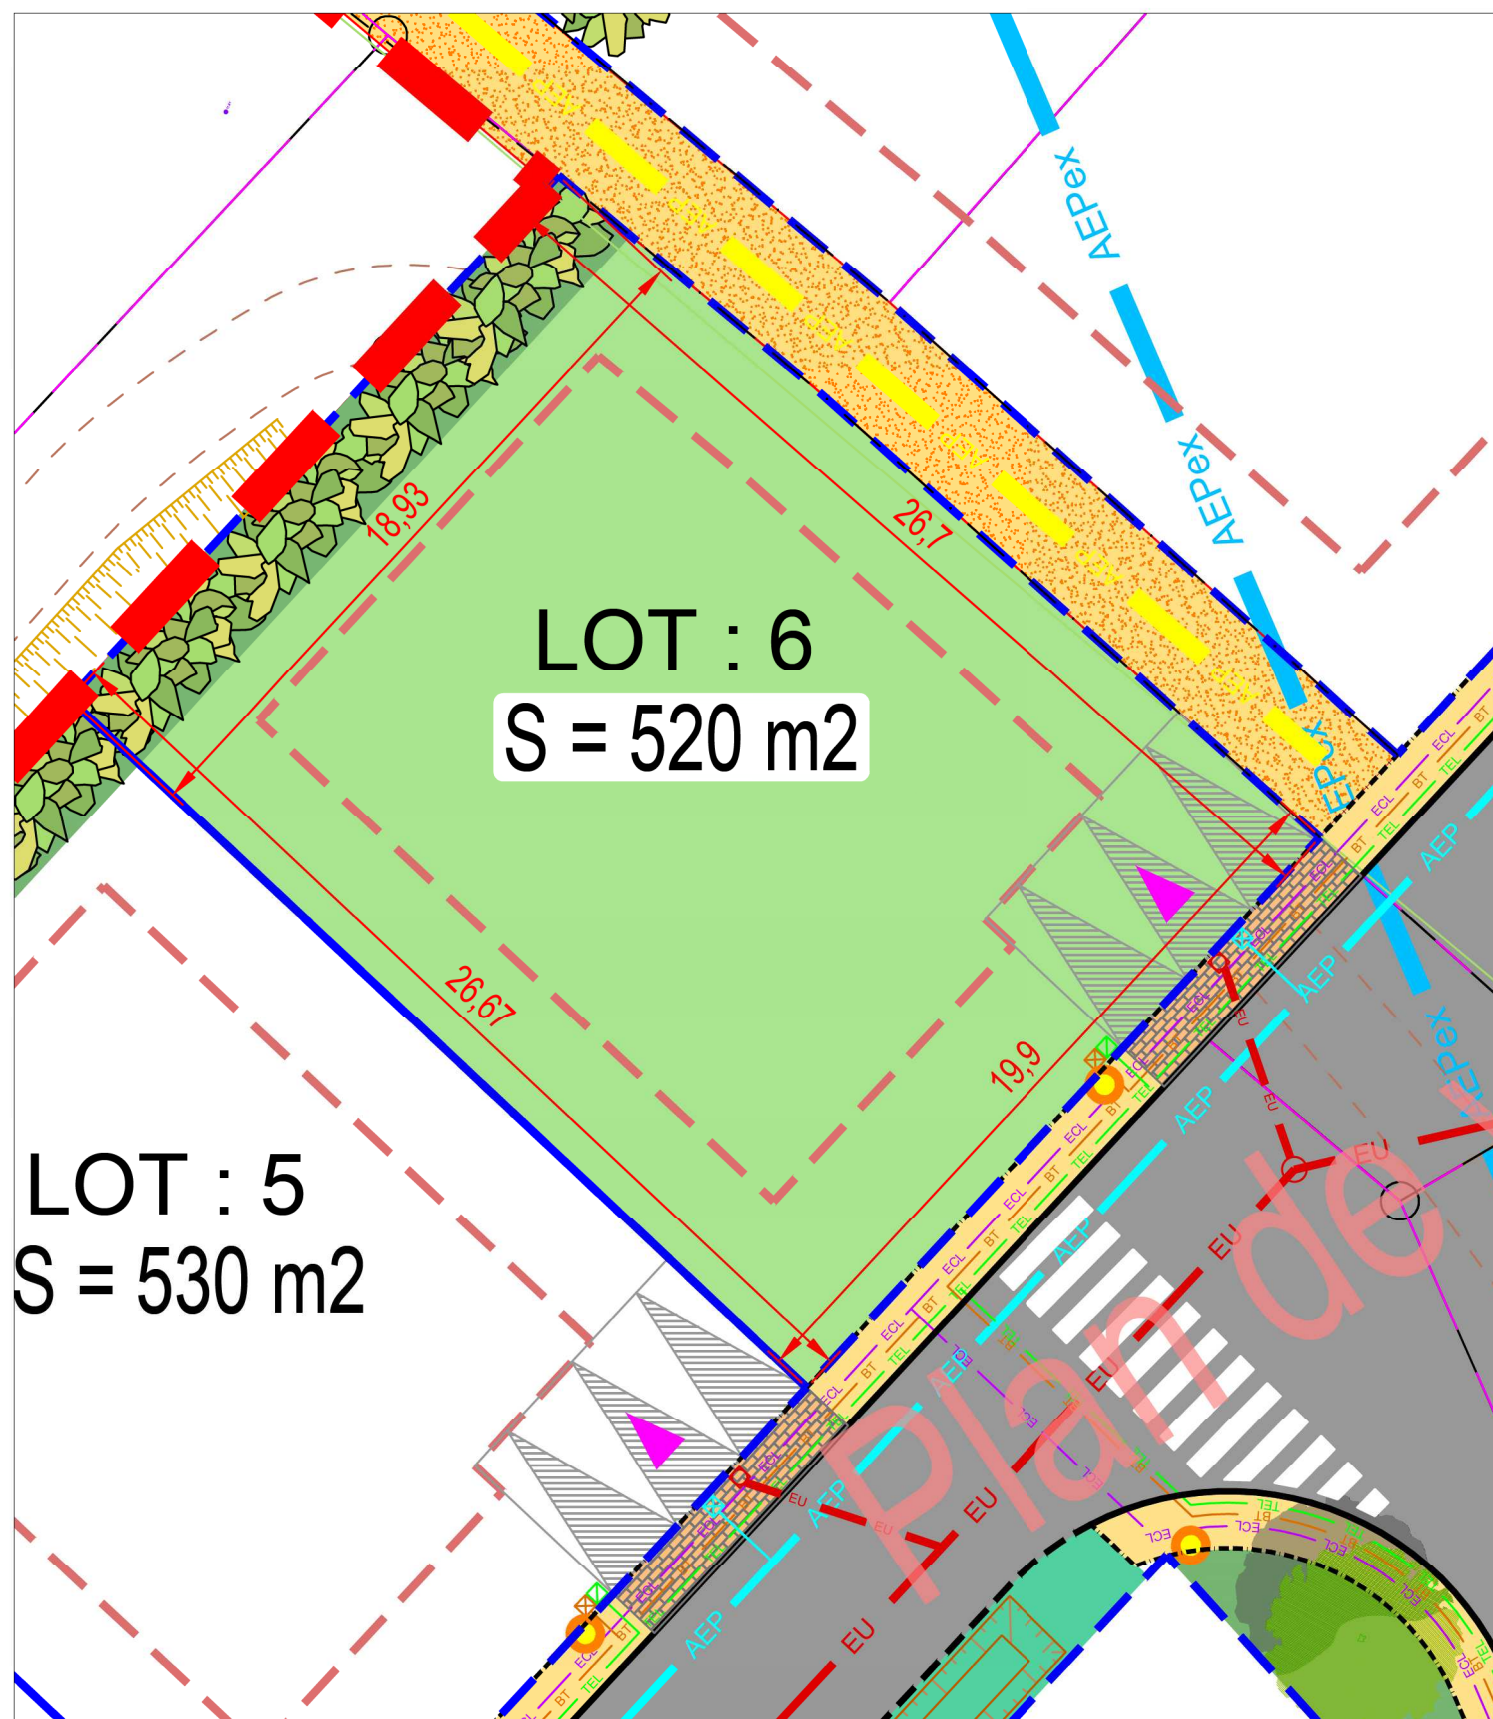

LEGENDE RESEAUX :		LEGENDE :	
L'emplacement des réseaux est à titre indicatif			
	Regard de Brt. EU		Accès au lot
	Regard de Brt. Eau potable		Stationnement privatif
	Coffret EDF		Emprise parcelle
	Regard Télécom		Espaces verts (privés) (entretenus par l'acquéreur)