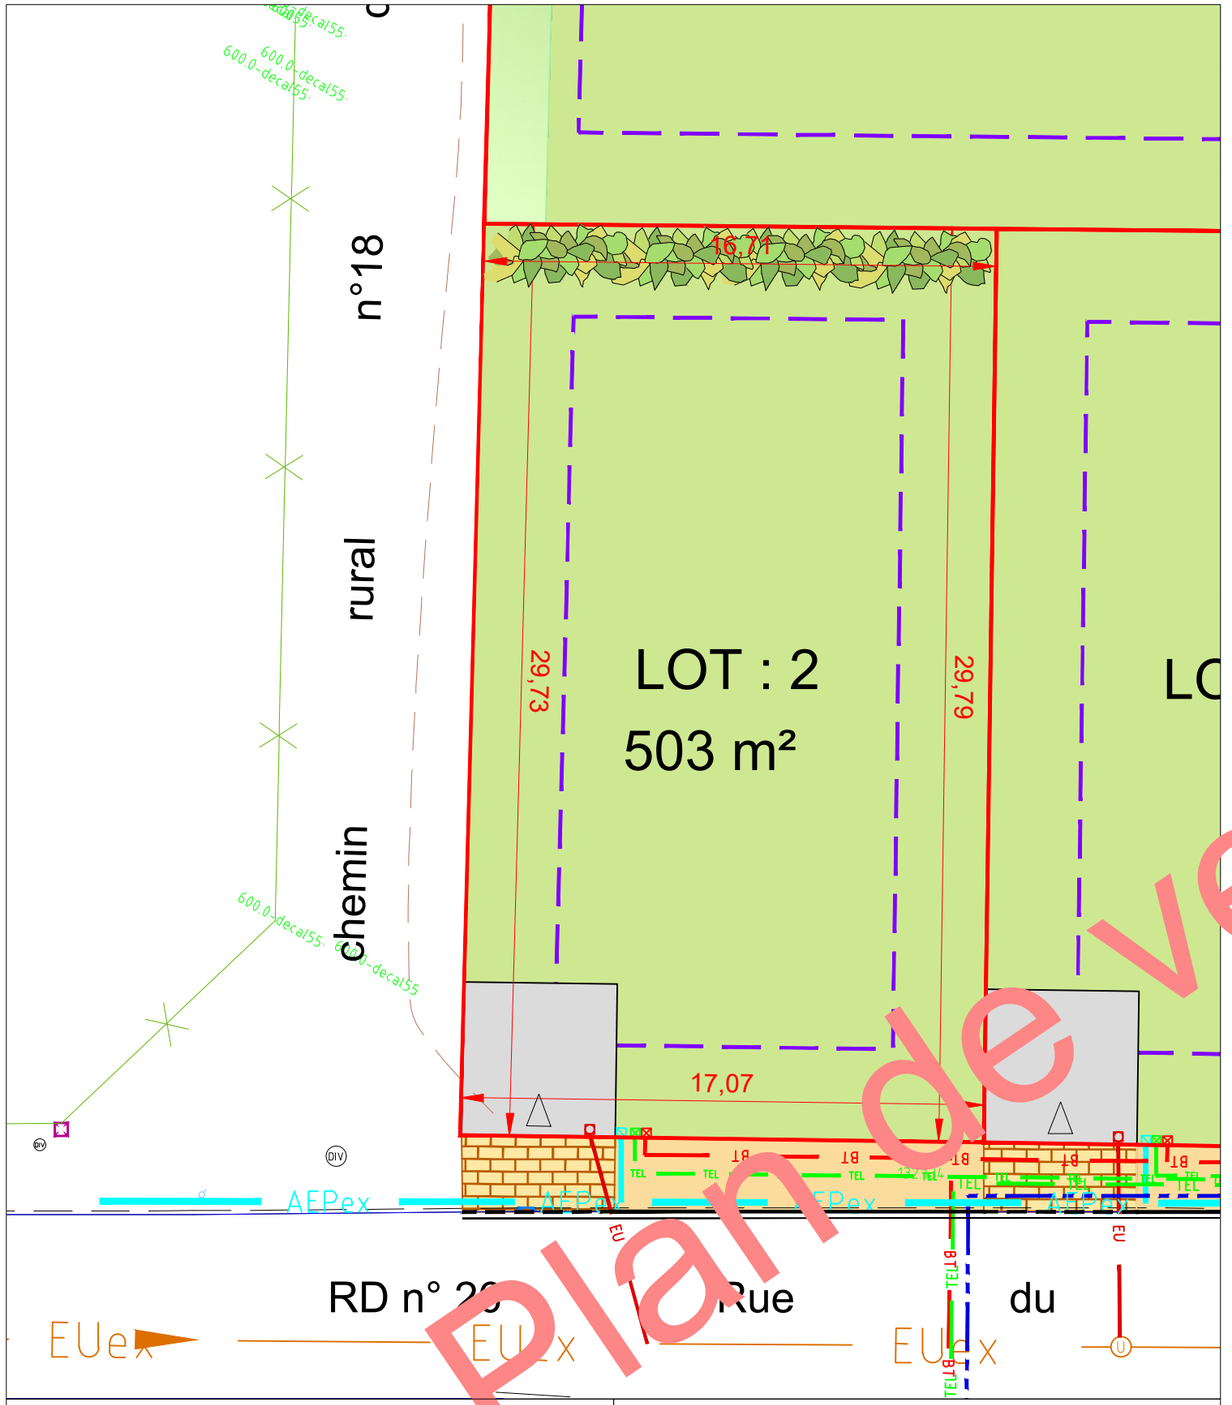

LEGENDE RESEAUX :

L'emplacement des réseaux est à titre indicatif

- Regard de Brt. EU
- Regard de Brt. Eau potable
- Coffret EDF
- Regard Télécom

LEGENDE :

- Accès au lot
- Stationnement privatif
- Espaces verts (privés) (entretenus par l'acquéreur)

M&A IMMOBILIER

Lotisseur - Aménageur

GNAT INGENIERIE
MAITRE D'OEUVRE – INGENIEUR CONSEIL
10 rue Clément Ader – BP N°1018 – 51685 REIMS CEDEX 2
TEL: 03.26.82.37.55 FAX: 03.26.82.37.46
e-mail info@gnat.fr

INFRASTRUCTURE

COURCY
Lot : 2
Surface : 503 m²
Surface plancher : 201 m²

Lotissement de 8 parcelles sur la commune de Courcy
Plan de vente provisoire

NOTA: Le présent plan ne constitue pas un document technique ayant valeur de plan d'exécution, mais un document administratif. GNAT Ingénierie dégage toute sa responsabilité sur l'utilisation de ce plan pour la réalisation des travaux

INDICE	MODIFICATIONS	DATE	DESS.

PHASE	N° DOSSIER
-	18.51.018
CHEF DE PROJET	DESSINE PAR
A.BOULAIN	C.HIL
REF INFO	ECHELLE
———	1/200

INDICE		DATE
A	B	07/08/2018
C	D	02
E	F	
G	H	

Plan de vente provisoire

Ce document est la propriété exclusive de GNAT Ingenierie. Il ne peut être communique ni reproduit sans son autorisation.