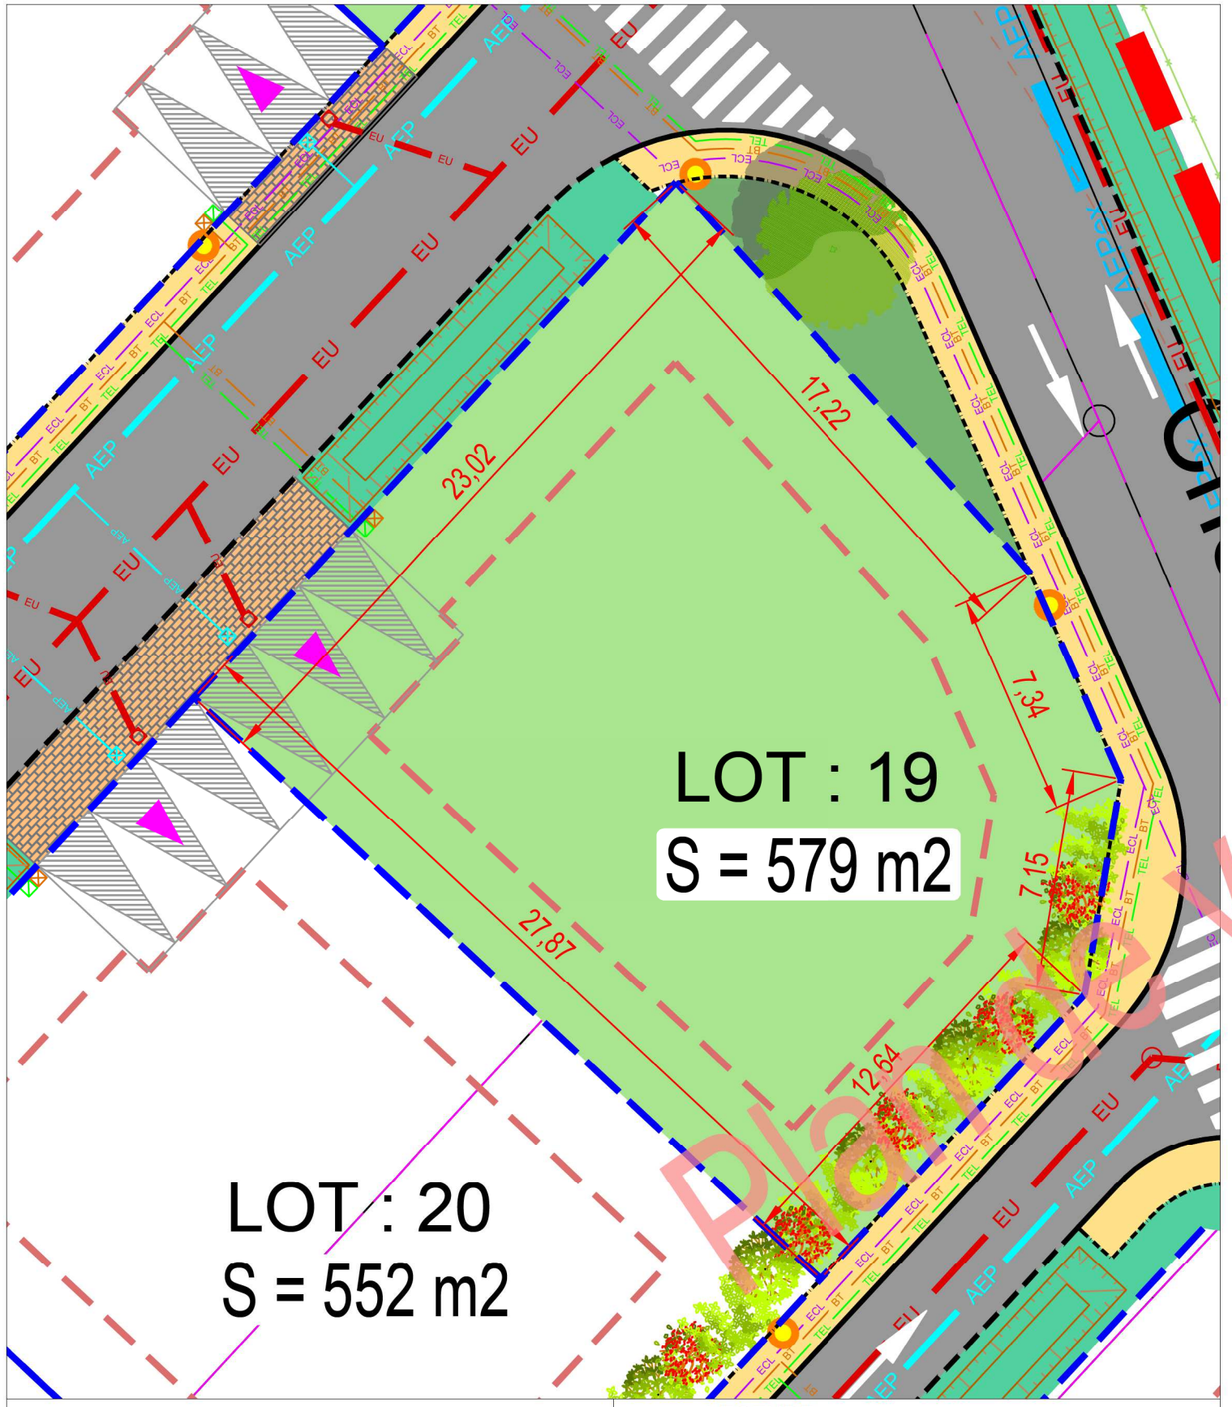

Plan de vente provisoire

LEGENDE RESEAUX :

L'emplacement des réseaux est à titre indicatif

- Regard de Brt. EU
- Regard de Brt. Eau potable
- Coffret EDF
- Regard Télécom

LEGENDE :

- Accès au lot
- Stationnement privatif
- Emprise parcelle
- Espaces verts (privés) (entretenus par l'acquéreur)

M&A IMMOBILIER

Lotisseur - Aménageur

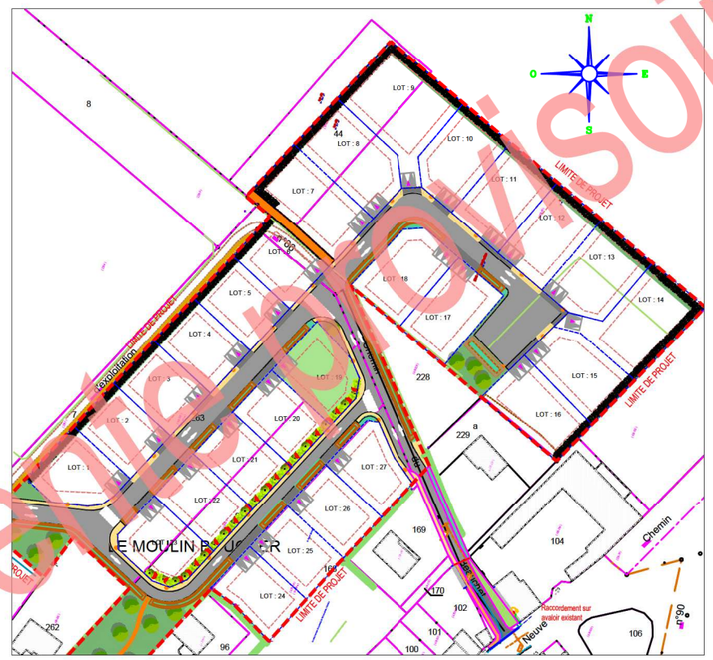

GNAT INGENIERIE

MAITRE D'OEUVRE – INGENIEUR CONSEIL
10, rue Clement Ader – BP N°1018 – 51685 REIMS CEDEX 2
TEL: 03.26.82.32.55 FAX: 03.26.82.37.46
E-mail : info@gnat.fr

INFRASTRUCTURE

LOTISSEMENT "LE BEAUCHET"

Lot : 19

Surface : 579 m²

Surface plancher : 200 m²

Lotissement de 27 parcelles sur la commune de Lavannes

Plan de vente provisoire

NOTA: Le présent plan ne constitue pas un document technique ayant valeur de plan d'exécution, mais un document administratif. GNAT Ingénierie dégage toute sa responsabilité sur l'utilisation de ce plan pour la réalisation des travaux

INDICE	MODIFICATIONS	DATE	DESS.

PHASE	N° DOSSIER
-	22.51.039
CHEF DE PROJET	DESSINE PAR
A.BOULAIN	C.HIL
REF INFO	ECHELLE
———	1/200

INDICE		DATE
A	B	25/01/2024
C	D	19
E	F	
G	H	

Ce document est la propriété exclusive de GNAT Ingenierie. Il ne peut être communiqué ni reproduit sans son autorisation.